
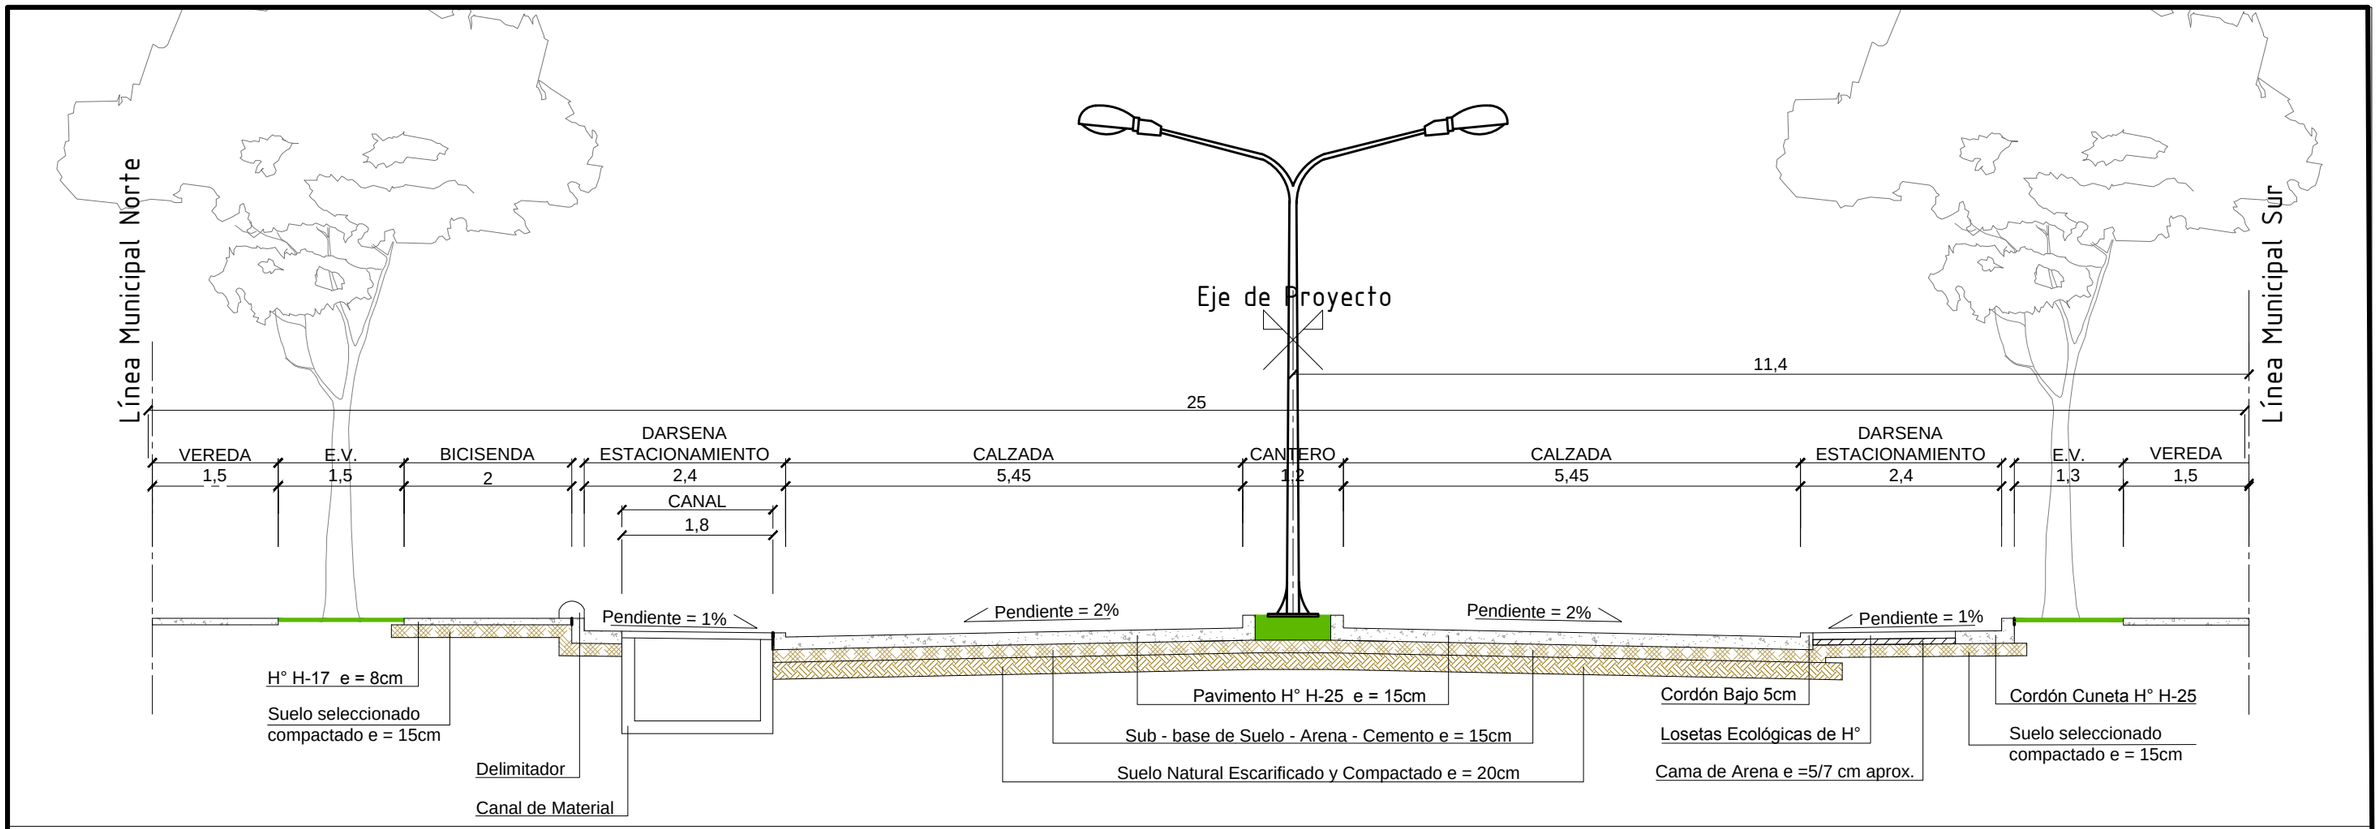


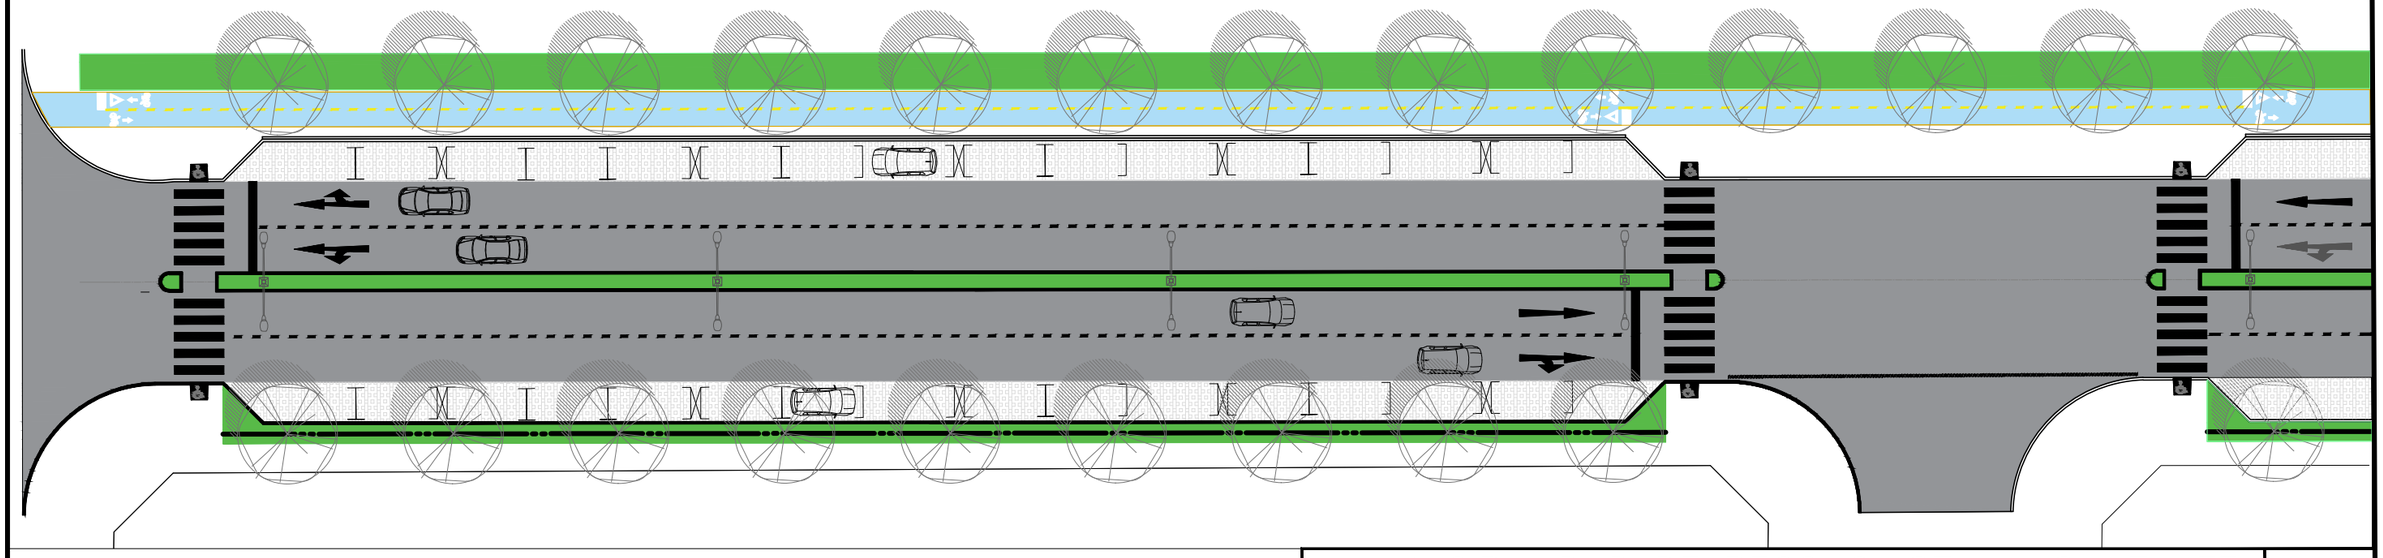

MUNICIPALIDAD DE RECONQUISTA – SANTA FE

DIRECCIÓN DE ESTUDIOS Y PROYECTOS

OBRA: PAVIMENTACIÓN, DESAGÜES Y OBRAS COMPLEMENTARIAS BV. INDEPENDENCIA Y BV. CONSTITUYENTES

PLANO: PERFIL TRANSVERSAL Y PLANTA DE DETALLE

ESCALA: 1:500

Fecha:

PLANO Nº

N