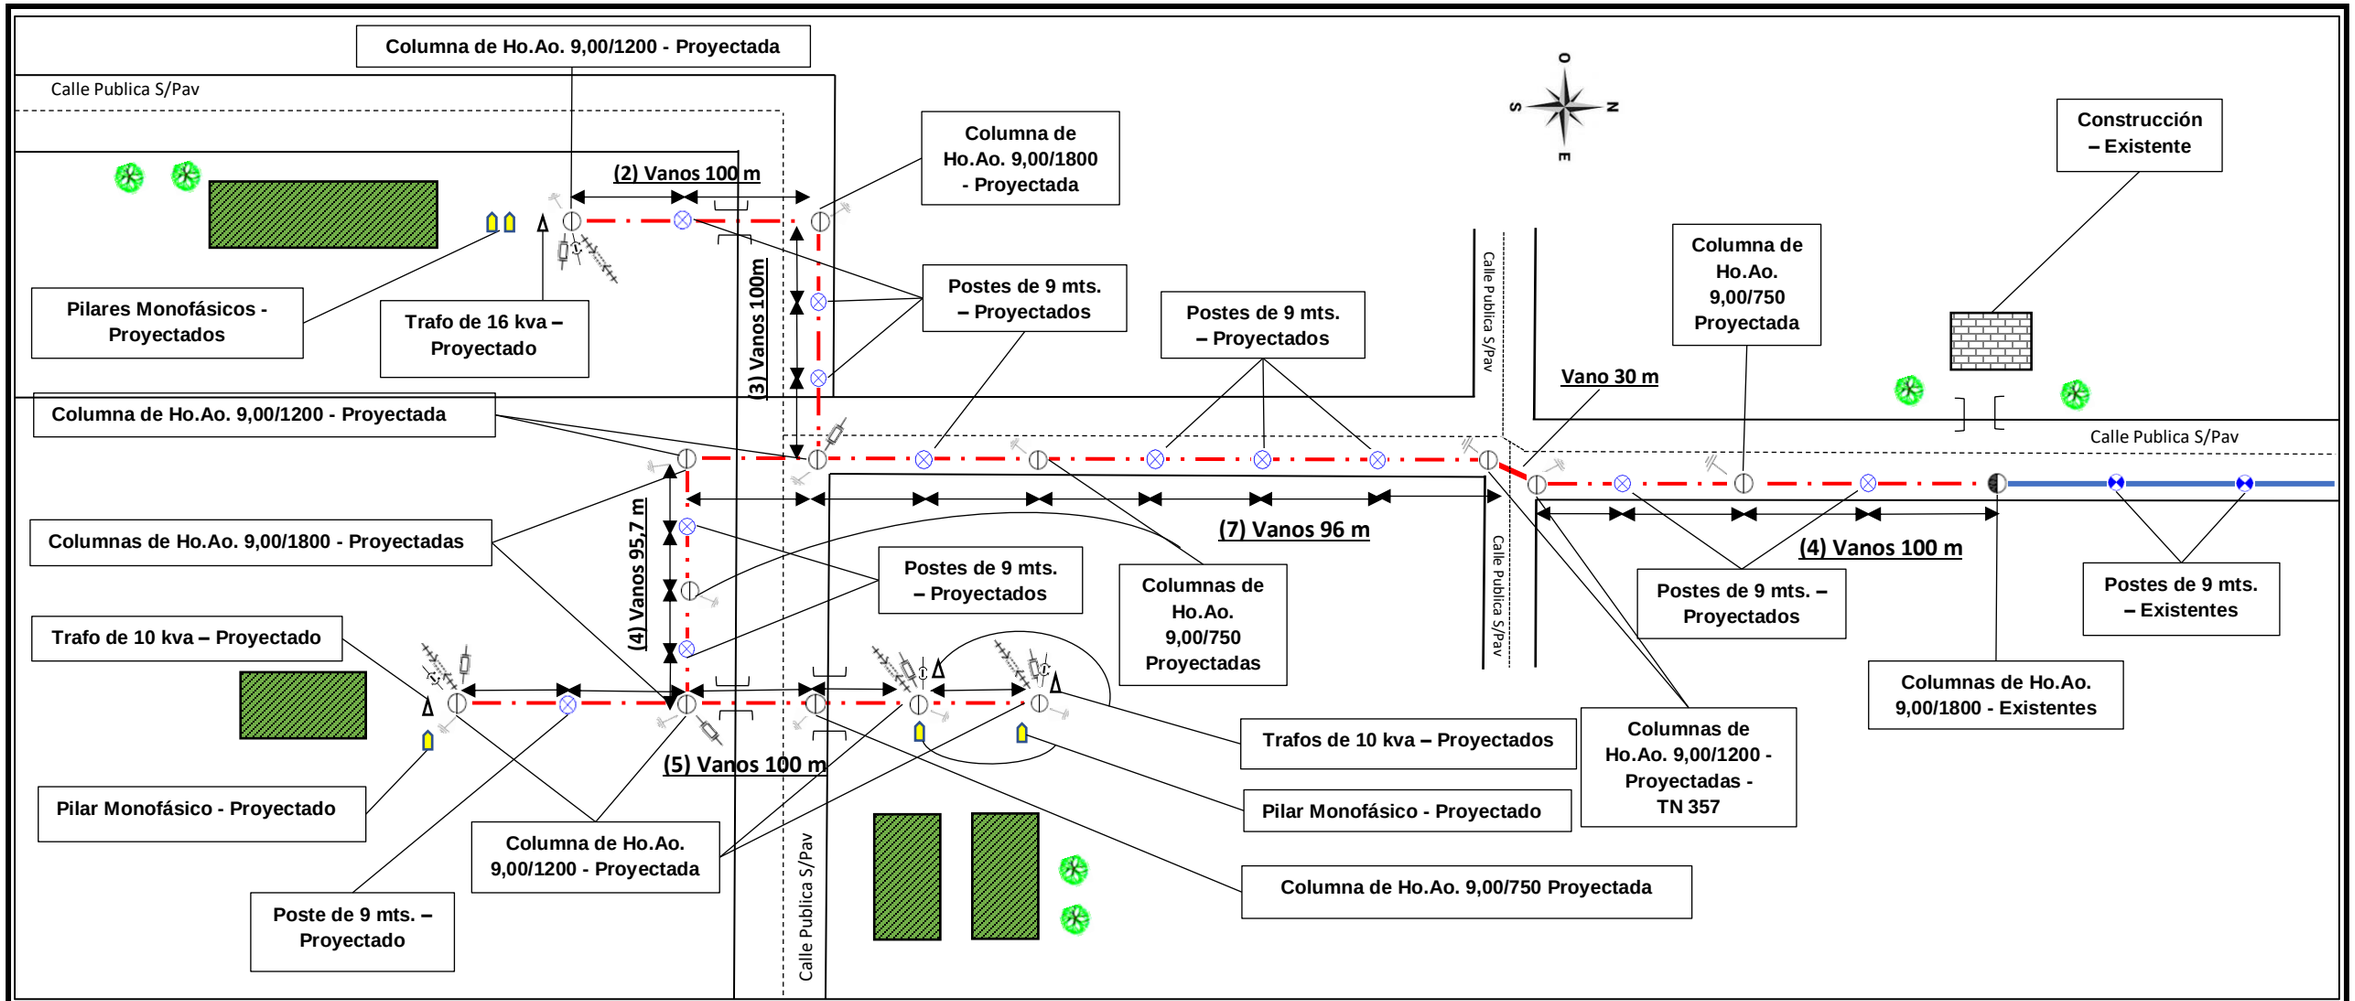


Símbolos	Descripción
	Línea de MT - Existente
	LMT A.lAc de 35/6 mm2 Fase – Al25 mm2 Neutro - Proyectada
	Transformadores de 10 – 16 Kva – Proyectados
	Columnas de Ho.Ao. 9,00/1800 – Existente
	Pilar Monofásico – Proyectado
	Puesta a Tierra
	Poste de L.M.T. Existente
	Poste de L.M.T. Proyectada
	Columnas de Ho.Ao. - Proyectadas

Referencias

- Seccionador de Media tensión MN 245
- Seccionador de Baja tensión MN 239
- Descargador de Sobretensión de Oxido de Zinc
- Alambrado

Sr.: **Bais Facundo Emanuel y Otros.**

PII: **031400-516975/0001-2//031400-516973/0003-2// 516973/0004-1//516976/0003-9**

Parc.:**24, 32, 248 y 426** Zona: **R** Lotes:**1, 4, 2 y 5**

Dto.: **Arroyo Ceibal** Dpto.: **Gral. Obligado** Prov.: **Santa Fe**

Profesional: **Renzo Guglielmi Degiusti – Mat.1120743**

OBRA ELECTRIFICACION RURAL

Plano Nº: 3

Escala: S/E

Fecha: 2022