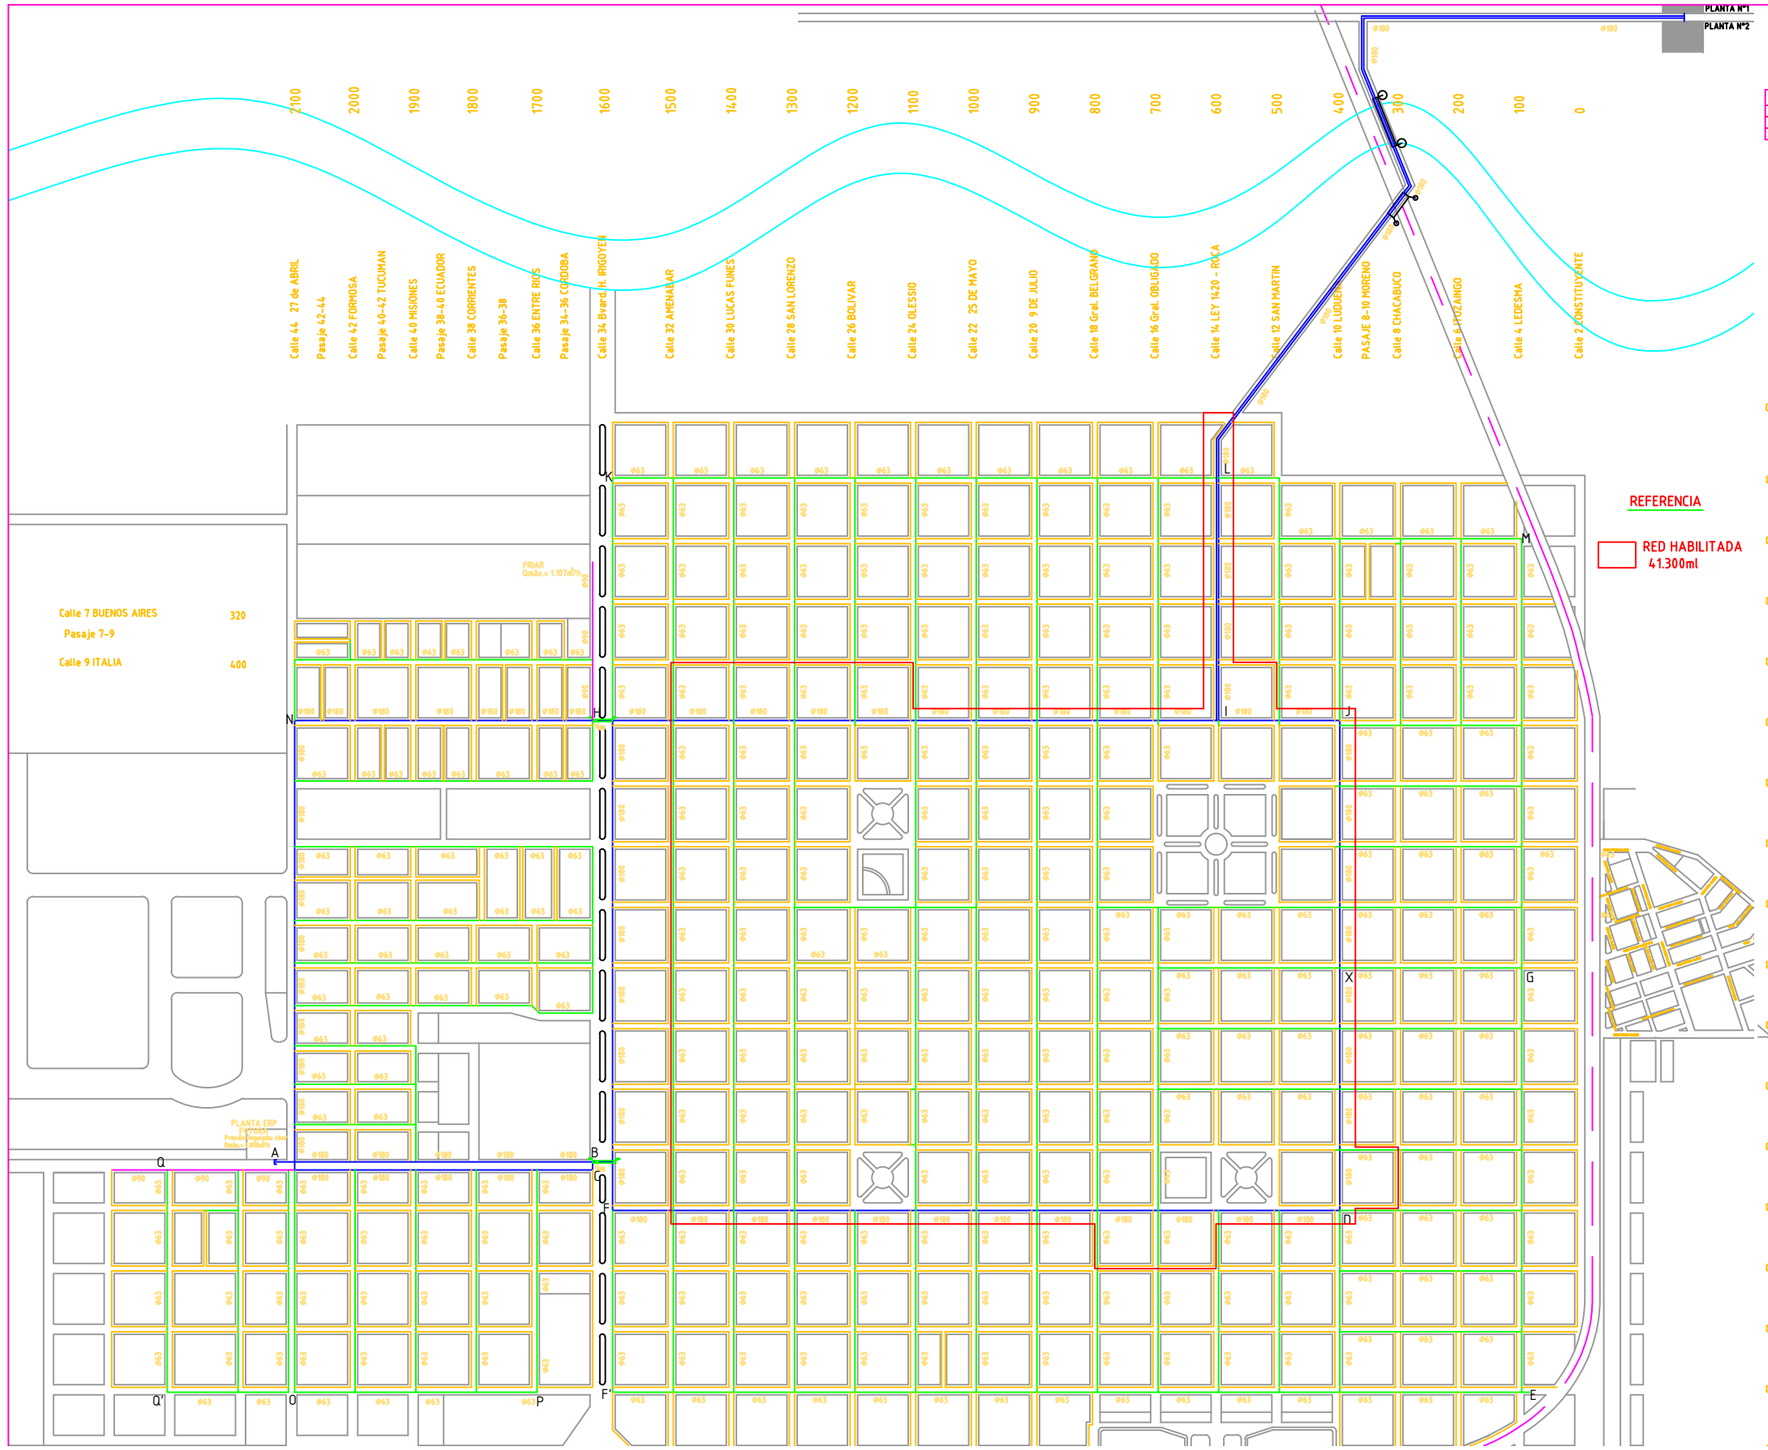


Plantas de Almacenamiento y Regulación de GLP Avellaneda

	PLANTA N°1	PLANTA N°2	TOTAL
Presión Operación	1,5 bar	1,5 bar	1,5 bar
Volúmen Almacenamiento	87,6 m³	87,6 m³	175,2 m³
Caudal Máximo	560 m³/h	720 m³/h	1280 m³/h

N

REFERENCIA

RED HABILITADA
41.300ml

MATERIALES

DENOMINACIÓN	SDR	CANTIDAD	OBSERVACIONES
Cañería de polietileno Ø180 mm	17,6	3.000 m	
Cañería de polietileno Ø180 mm	11	7.040 m	
Cañería de polietileno Ø90 mm	11	660 m	
Cañería de polietileno Ø63 mm	11	37.350 m	
Cañería de polietileno Ø50 mm	11	91.500 m	
Cañería de polietileno Ø25 mm	11	18.064 m	
Total de cañería (sin Ø25 mm)		139.550 m	
Válvula de polietileno Ø180 mm	11	2	
Total de Servicios		9.032	
Total de Servicios Residenciales		9.032	
Total de Servicios SGP		-	

REFERENCIAS

- Planta de almacenamiento y regulación de GLP
- Cañería a instalar
- Válvula a instalar
- Caño Camisa
- Tapa de cañería

Presión de operación GLP: 1,5 bar
Presión de prueba tramo Planta-L: 4 bar
Presión de prueba resto Red: 6 bar
Tiempo de duración de prueba: NAG 136 art. 27.6

NOTAS

1) Las medidas están expresadas en metros.
2) Las cañerías con diámetro no expresado son Ø50mm
3) Los cruces de calle serán como mínimo de Ø63mm.
4) Las distancia de referencia de las cañerías a la línea comunal será de 1,50 mts.
5) Las cañerías se instalarán en un todo de acuerdo con la norma GE-N1-136 teniendo en cuenta las siguientes consideraciones particulares:
   a) Las cañerías ubicadas en banquinas de caminos vecinales o calles sin veredas definidas deberán instalarse con una tapada mínima de 1m del nivel de calle con protección mecánica (loseta o ladrillo) ubicado a 30cm del caño y por encima de esta a 20cm la malla de advertencia.
   b) Las tapadas mínimas establecidas en la Norma GE-N1-136 deben ser tomadas a partir del nivel de cordón cuneta actual o futuro a determinar por la Municipalidad.
   c) En la presentación del proyecto constructivo deverán indicarse mediante detalles complementarios los casos puntualizados en a) y b).
   d) En el caso de barrios de viviendas en construcción o de futuro inmediato se deberá instalar la cañería respetando la Línea Municipal establecida en la subdistribución de la o las manzanas.

PLANOS COMPLEMENTARIOS

Plano Tipo EP/RG.10058 - Instalación de válvulas de polietileno
Plano Tipo 1620-02 - Cruce especial bajo rutas o vías con cañería de polietileno
Plano Tipo 1620-10 - Servicio integral de polietileno

COOPERATIVA DE SERVICIOS PÚBLICOS DE RECONQUISTA LIMITADA

PROYECTO: **Sistema de Provisión de GLP por redes a Reconquista**
OBRA: **Red de Distribución Domiciliaria de GLP**
LUGAR: **RECONQUISTA (Santa Fe)**

Escala	Fecha	Dibujó:	Proyecto:	Medida Plano
1:5.000	DICIEMBRE 2008	A. Schachner	Ing. GERARDO J. ANDREOLI MAT. 10694 - MAT. 6985	1184 x 840